

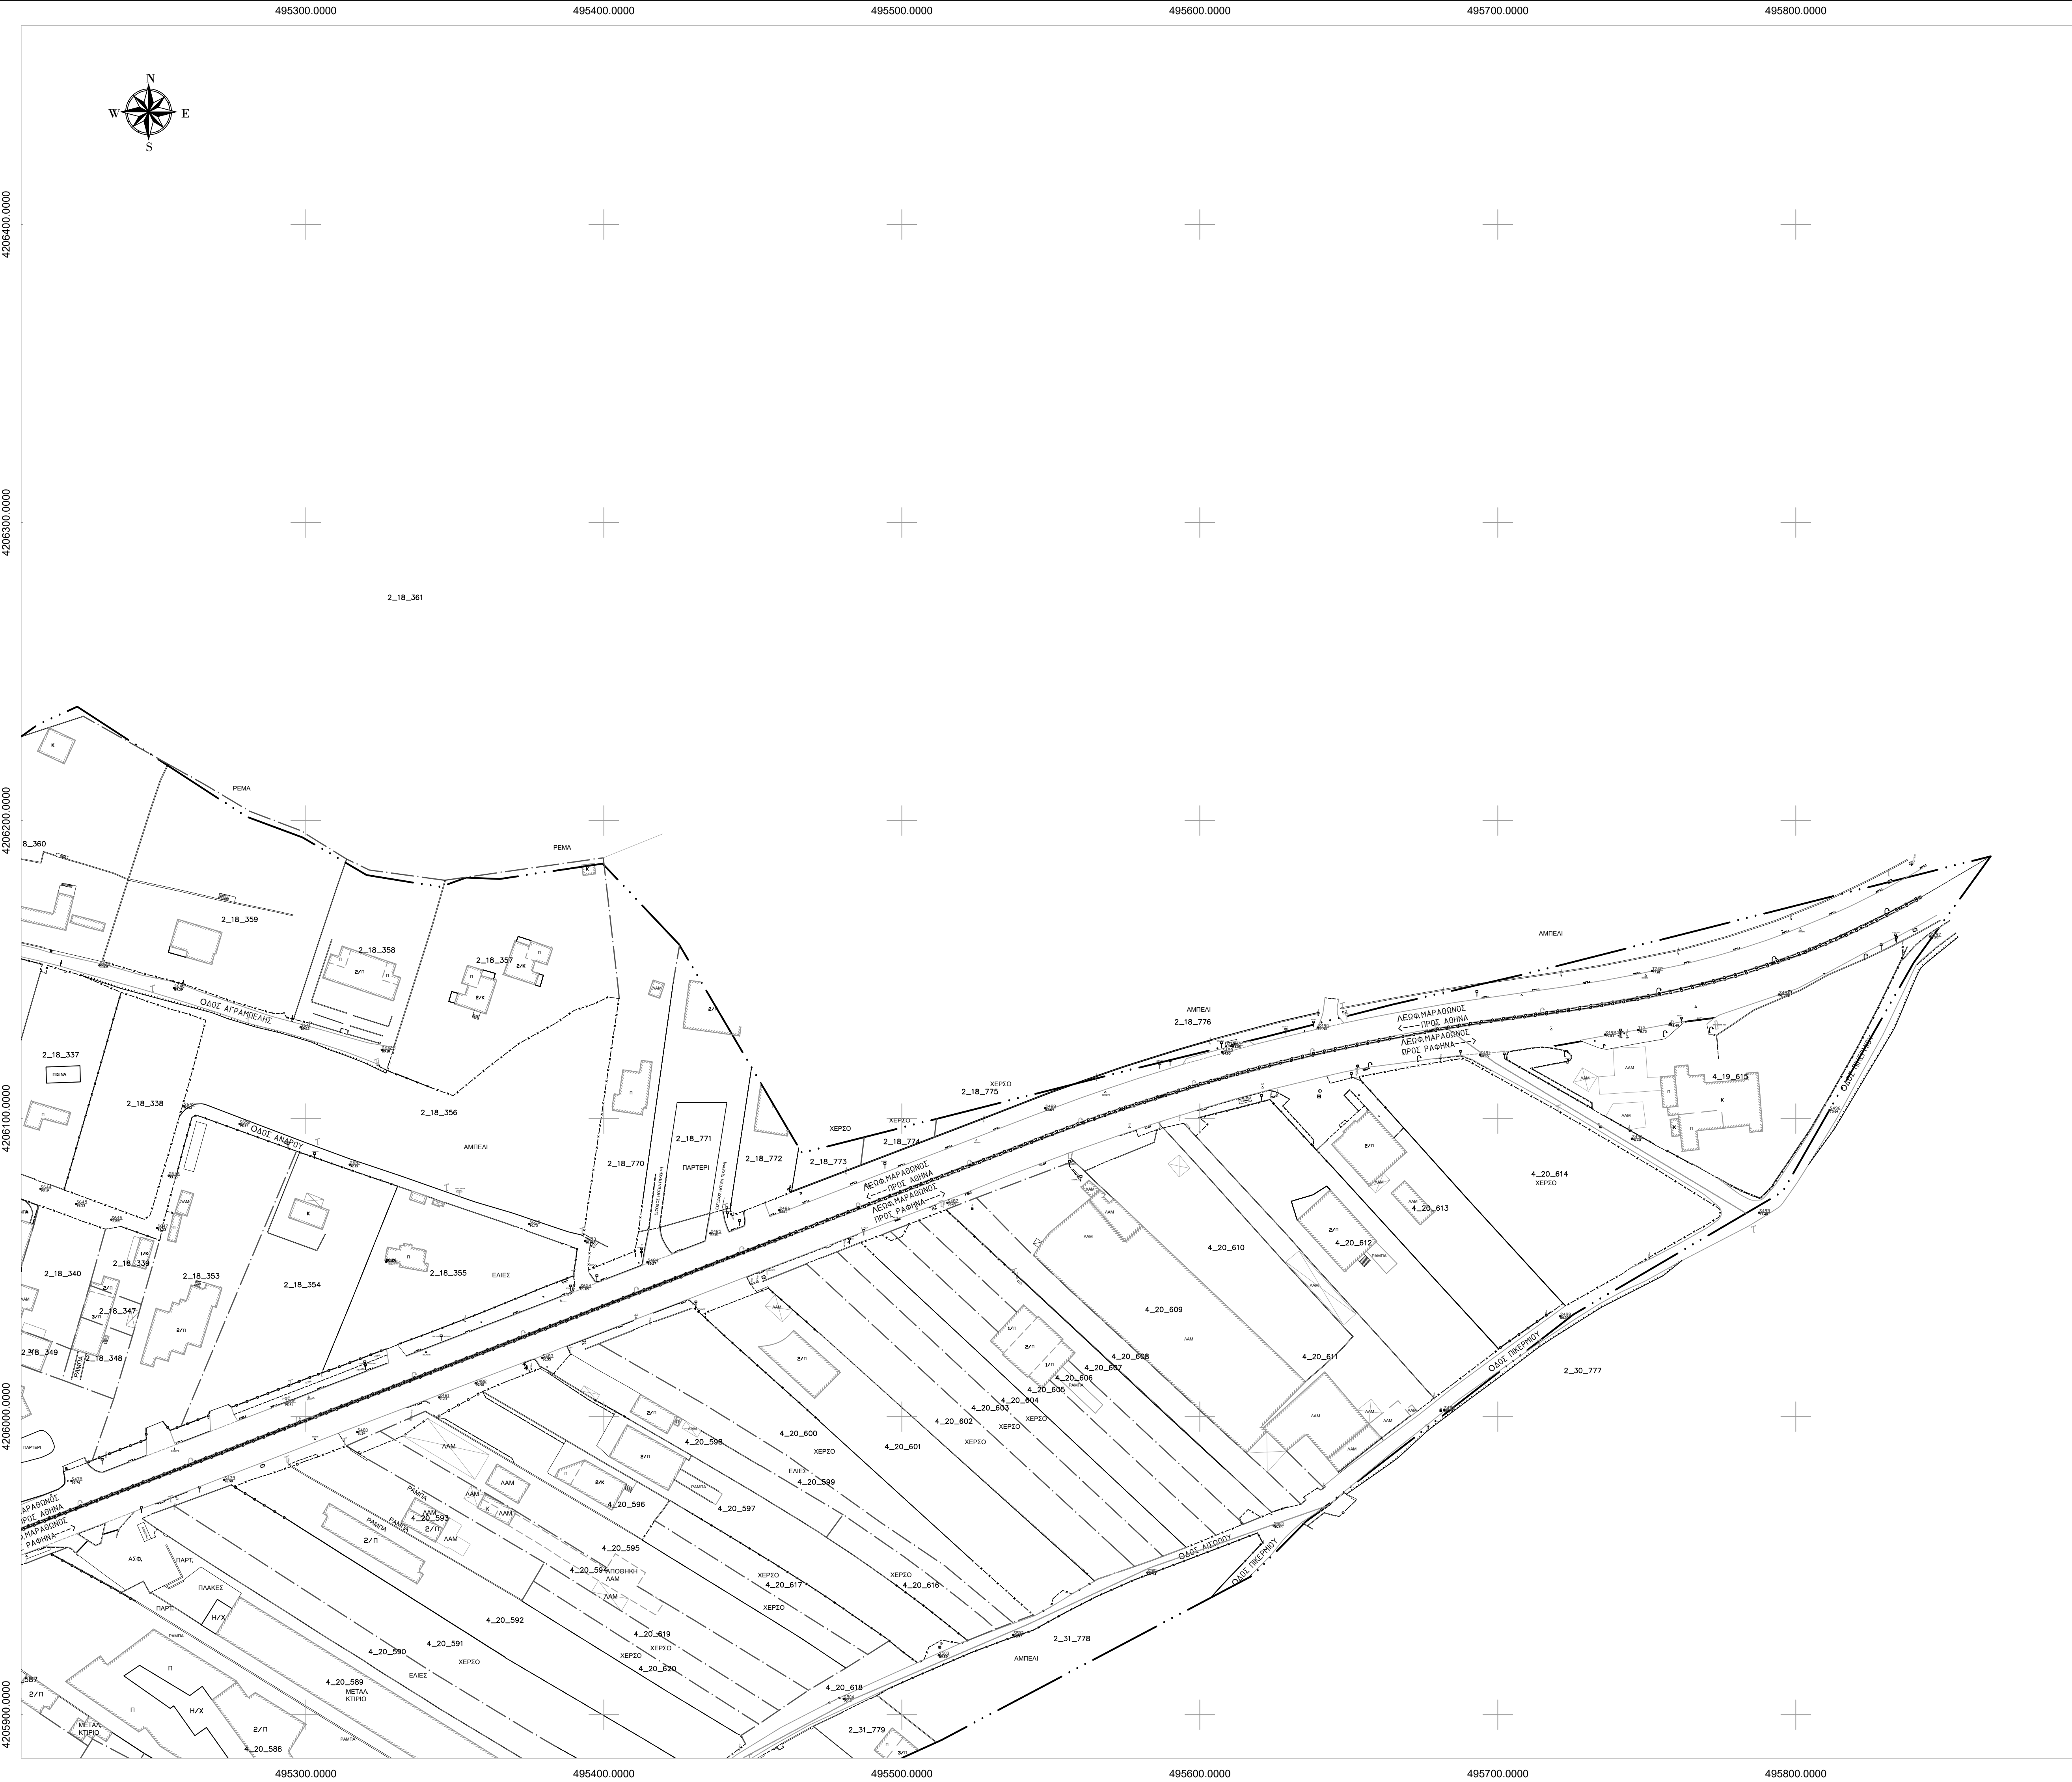
 
 
 
 


 

ΥΠΟΜΝΗΜΑ	
	Όριο υποστηρίγθηθείσας περιοχής
Όριο τόμησης	
Μη υποστηρίγμένο όριο γεωμετρικού	
Συμπλήρωμα με περίφραξη	
Συμπλήρωμα	
	Κτίριο
	Κάγκελα
	Τοίχιο
	Φρύδι πρανούς
	Πόδι πρανούς
	Κολώνα ΔΕΗ
	Τ
	Οδικά σημεία
	Κολώνα ΟΤΕ
	Φρέατα
	Κολώνα φωτισμού
	Στάση ηλεκτρομηντρίας
	Υψόμετρο σημείου πολυγωνομετρίας
	Κωδικός ΤΟΜΕΑ ΟΤΕ ΓΕΩΤΕΜΑΧΙΟ

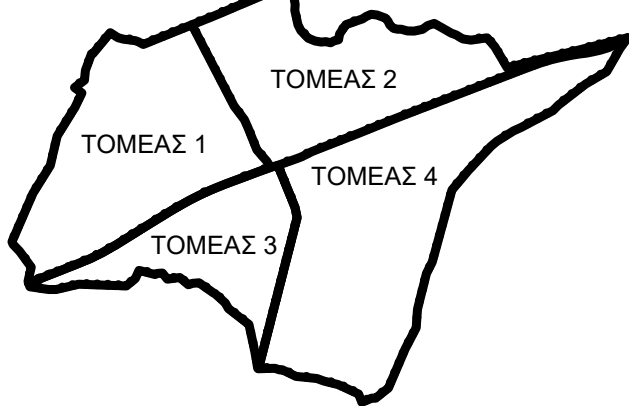

ΕΛΛΗΝΙΚΗ ΔΗΜΟΚΡΑΤΙΑ ΝΟΜΟΣ ΑΤΤΙΚΗΣ ΔΗΜΟΣ ΡΑΦΗΝΑΣ – ΠΙΚΕΡΜΙΟΥ			
ΚΤΗΜΑΤΟΓΡΑΦΗΣΗ ΚΑΙ ΠΟΛΕΟΔΟΜΙΚΗ ΜΕΛΕΤΗ ΕΠΕΚΤΑΣΗΣ ΚΑΙ ΠΡΑΞΗ ΕΦΑΡΜΟΓΗΣ ΠΙΚΕΡΜΙΟΥ ΝΟΜΟΥ ΑΤΤΙΚΗΣ			
ΤΟΠΟΓΡΑΦΙΚΗ - ΚΤΗΜΑΤΟΓΡΑΦΙΚΗ ΑΠΟΤΥΠΩΣΗ (ΝΕΑ ΜΕΛΕΤΗ 2020)			
ΘΕΜΑ ΣΧΕΔΙΟΥ:	ΚΤΗΜΑΤΟΓΡΑΦΙΚΟ ΔΙΑΓΡΑΜΜΑ		
ΗΜΕΡΟΜΗΝΙΑ	ΑΡ. ΣΧΕΔΙΟΥ	ΠΡΟΒΟΛΙΚΟ ΣΥΣΤΗΜΑ	ΚΑΙΜΑΚΑ
ΙΑΝΟΥΑΡΙΟΣ 2021	Κ.Δ. 3	ΕΓΣΑ '87	1:1000
Ο ΣΥΝΤΑΞΑΣ			
ΑΞΩΝ ΜΕΛΕΤΑΙ Α.Τ.Ε.			
Ο ΕΠΙΒΛΕΠΩΝ			
Ο ΠΡΟΪΣΤΑΜΕΝΟΣ ΤΗΣ ΔΙΕΥΘΥΝΟΥΣΑΣ ΥΠΗΡΕΣΙΑΣ			
ΑΝΑΔΟΧΟΣ			
ΑΞΩΝ ΜΕΛΕΤΑ Α.Τ.Ε.			