ΥΠΟΜΝΗΜΑ ΣΥΜΒΟΛΩΝ

- Γραμμή πλημμύρας (με έργο)
- Προτεινόμενες ισοκαμπύλες ρέματος (με έργο)
- Γραμμή πλημμύρας χωρίς έργο (Ρυθμίσεις Κτιστικής των Έρευνα του Μεμένου Ρέματος Ραφήνας)
- Προτεινόμενες ισοκαμπύλες ρέματος χωρίς έργο (Ρυθμίσεις Κτιστικής των Έρευνα του Μεμένου Ρέματος Ραφήνας)
- Γραμμή πλημμύρας (χωρίς έργο)
- Προτεινόμενες ισοκαμπύλες ρέματος (χωρίς έργο)
- Ισοκαμπύλες Μεγάλου Ρέματος Ραφήνας (χωρίς έργο)
- Ισοκαμπύλες Μεγάλου Ρέματος Ραφήνας (Ρυθμίσεις Κτιστικής των Έρευνα του Μεμένου Ρέματος Ραφήνας)
- Λίμνες ρέματος
- Πόδι φυσικού πρανούς
- Φρύδι φυσικού πρανούς
- Φρύδι πρανούς τροποποιημένης διαμόρφωσης κοίτης
- Πόδι πρανούς τροποποιημένης διαμόρφωσης κοίτης
- Γραμμή ισοψούς
- Γραμμή ετήσιαστος
- Επίκλινες βάνες
- Ξυλοπαπουτσώματα
- Θέση λήψης φωτογραφιών
- Ξυλοσανίδωμα 1/Π Κλίμαχ
- Κύριο ισοψής καμπύλη
- Δευτερεύουσα ισοψής καμπύλη

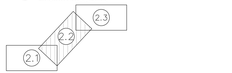

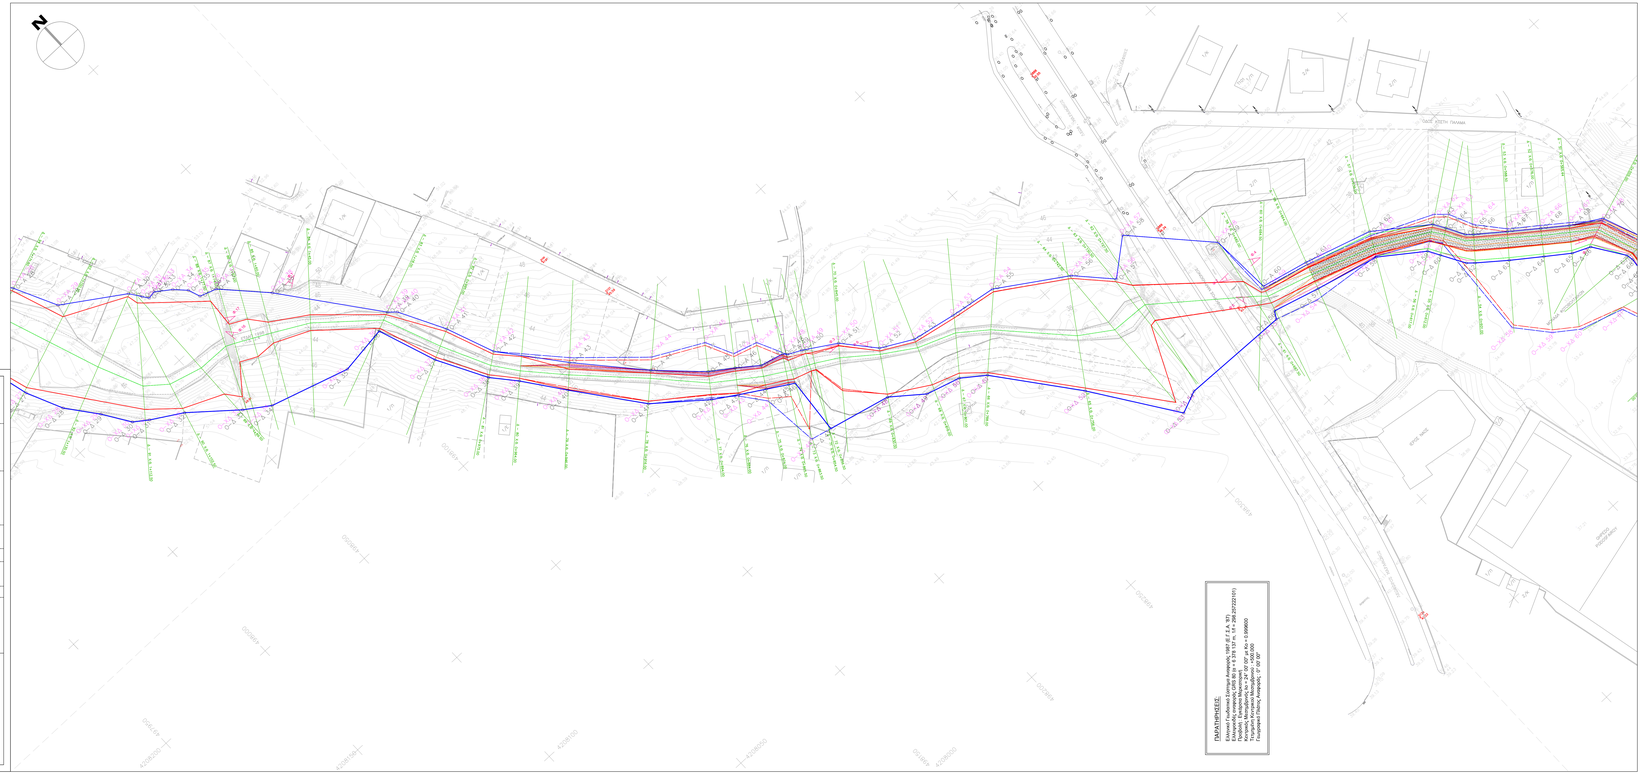
N
ΟΔΟΣ ΚΕΠΕΝ ΠΑΝΑΜΑ
ΟΔΟΣ ΑΡΜΟΔΙΟΥ
ΟΔΟΣ ΑΓΙΟΥ ΠΑΝΤΑΛΕΟΝΤΟΣ